



LAGEPLAN _ 1 : 500

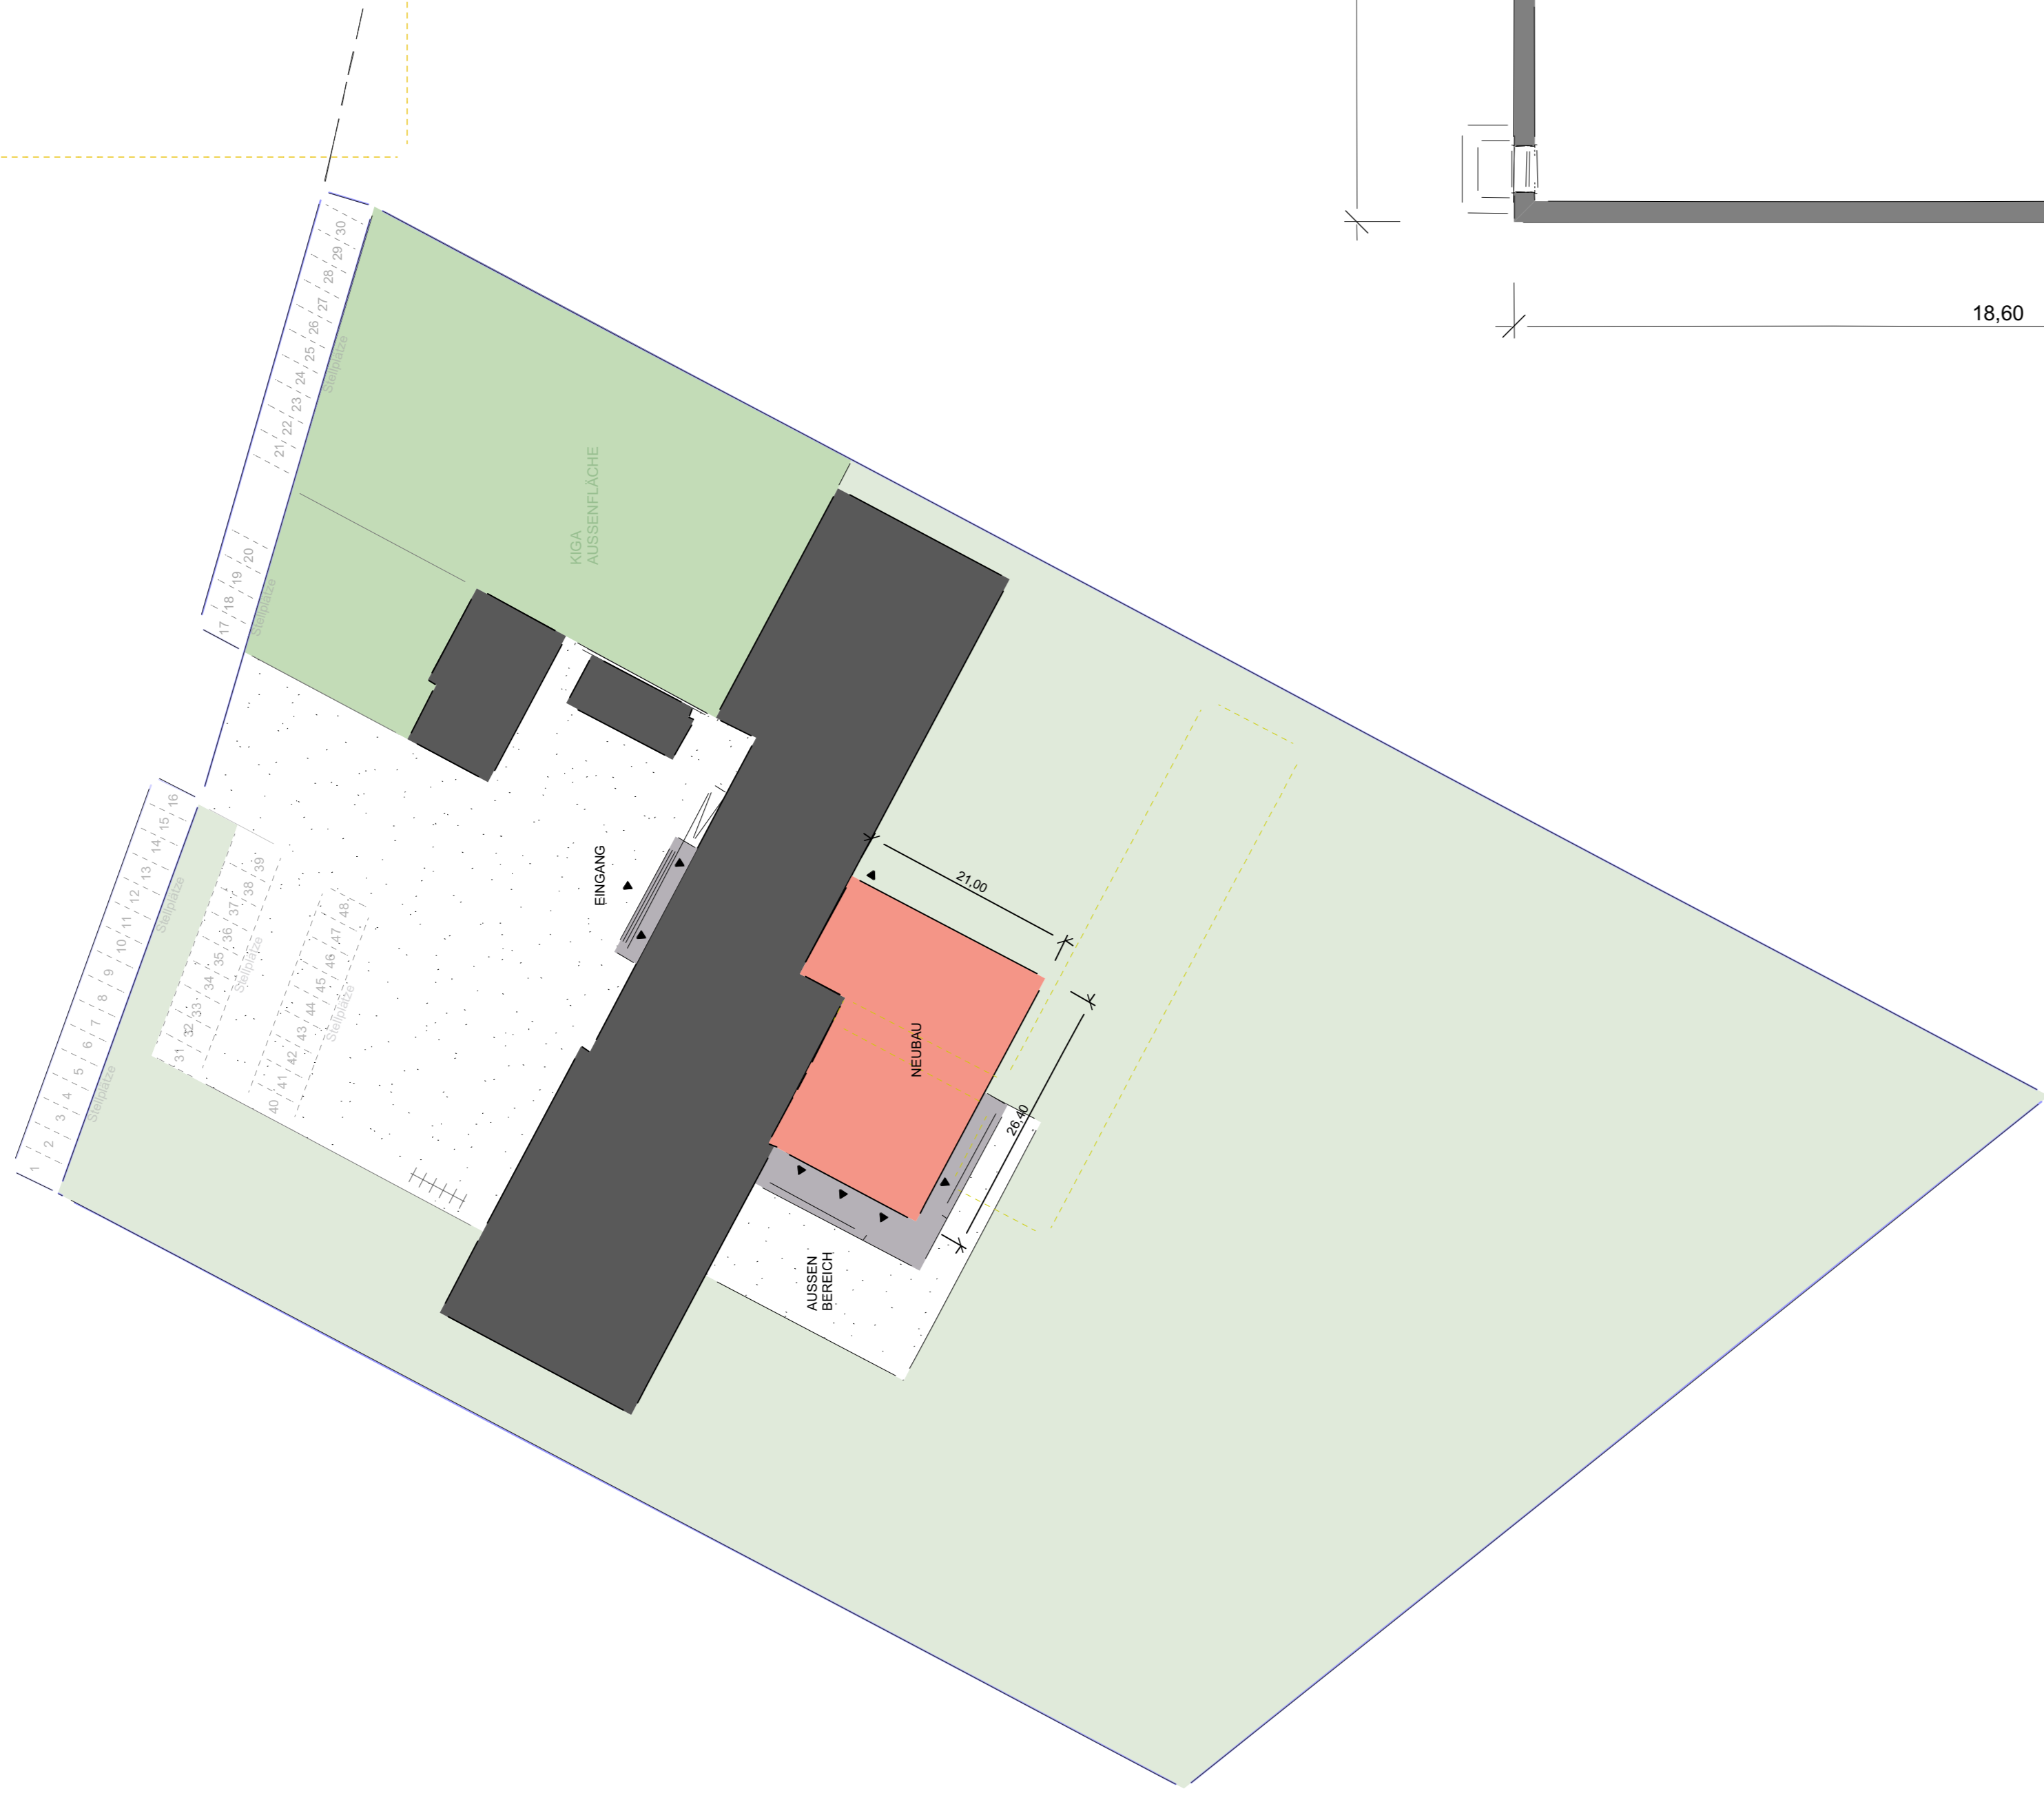


DATEN

NEUBAU	480 MF
AUSSENBEREICH	380 MF
UMBAUFLÄCHE IM BESTAND	295 MF
ABBRUCH BESTAND	680 MF

AUSSENBEREICH

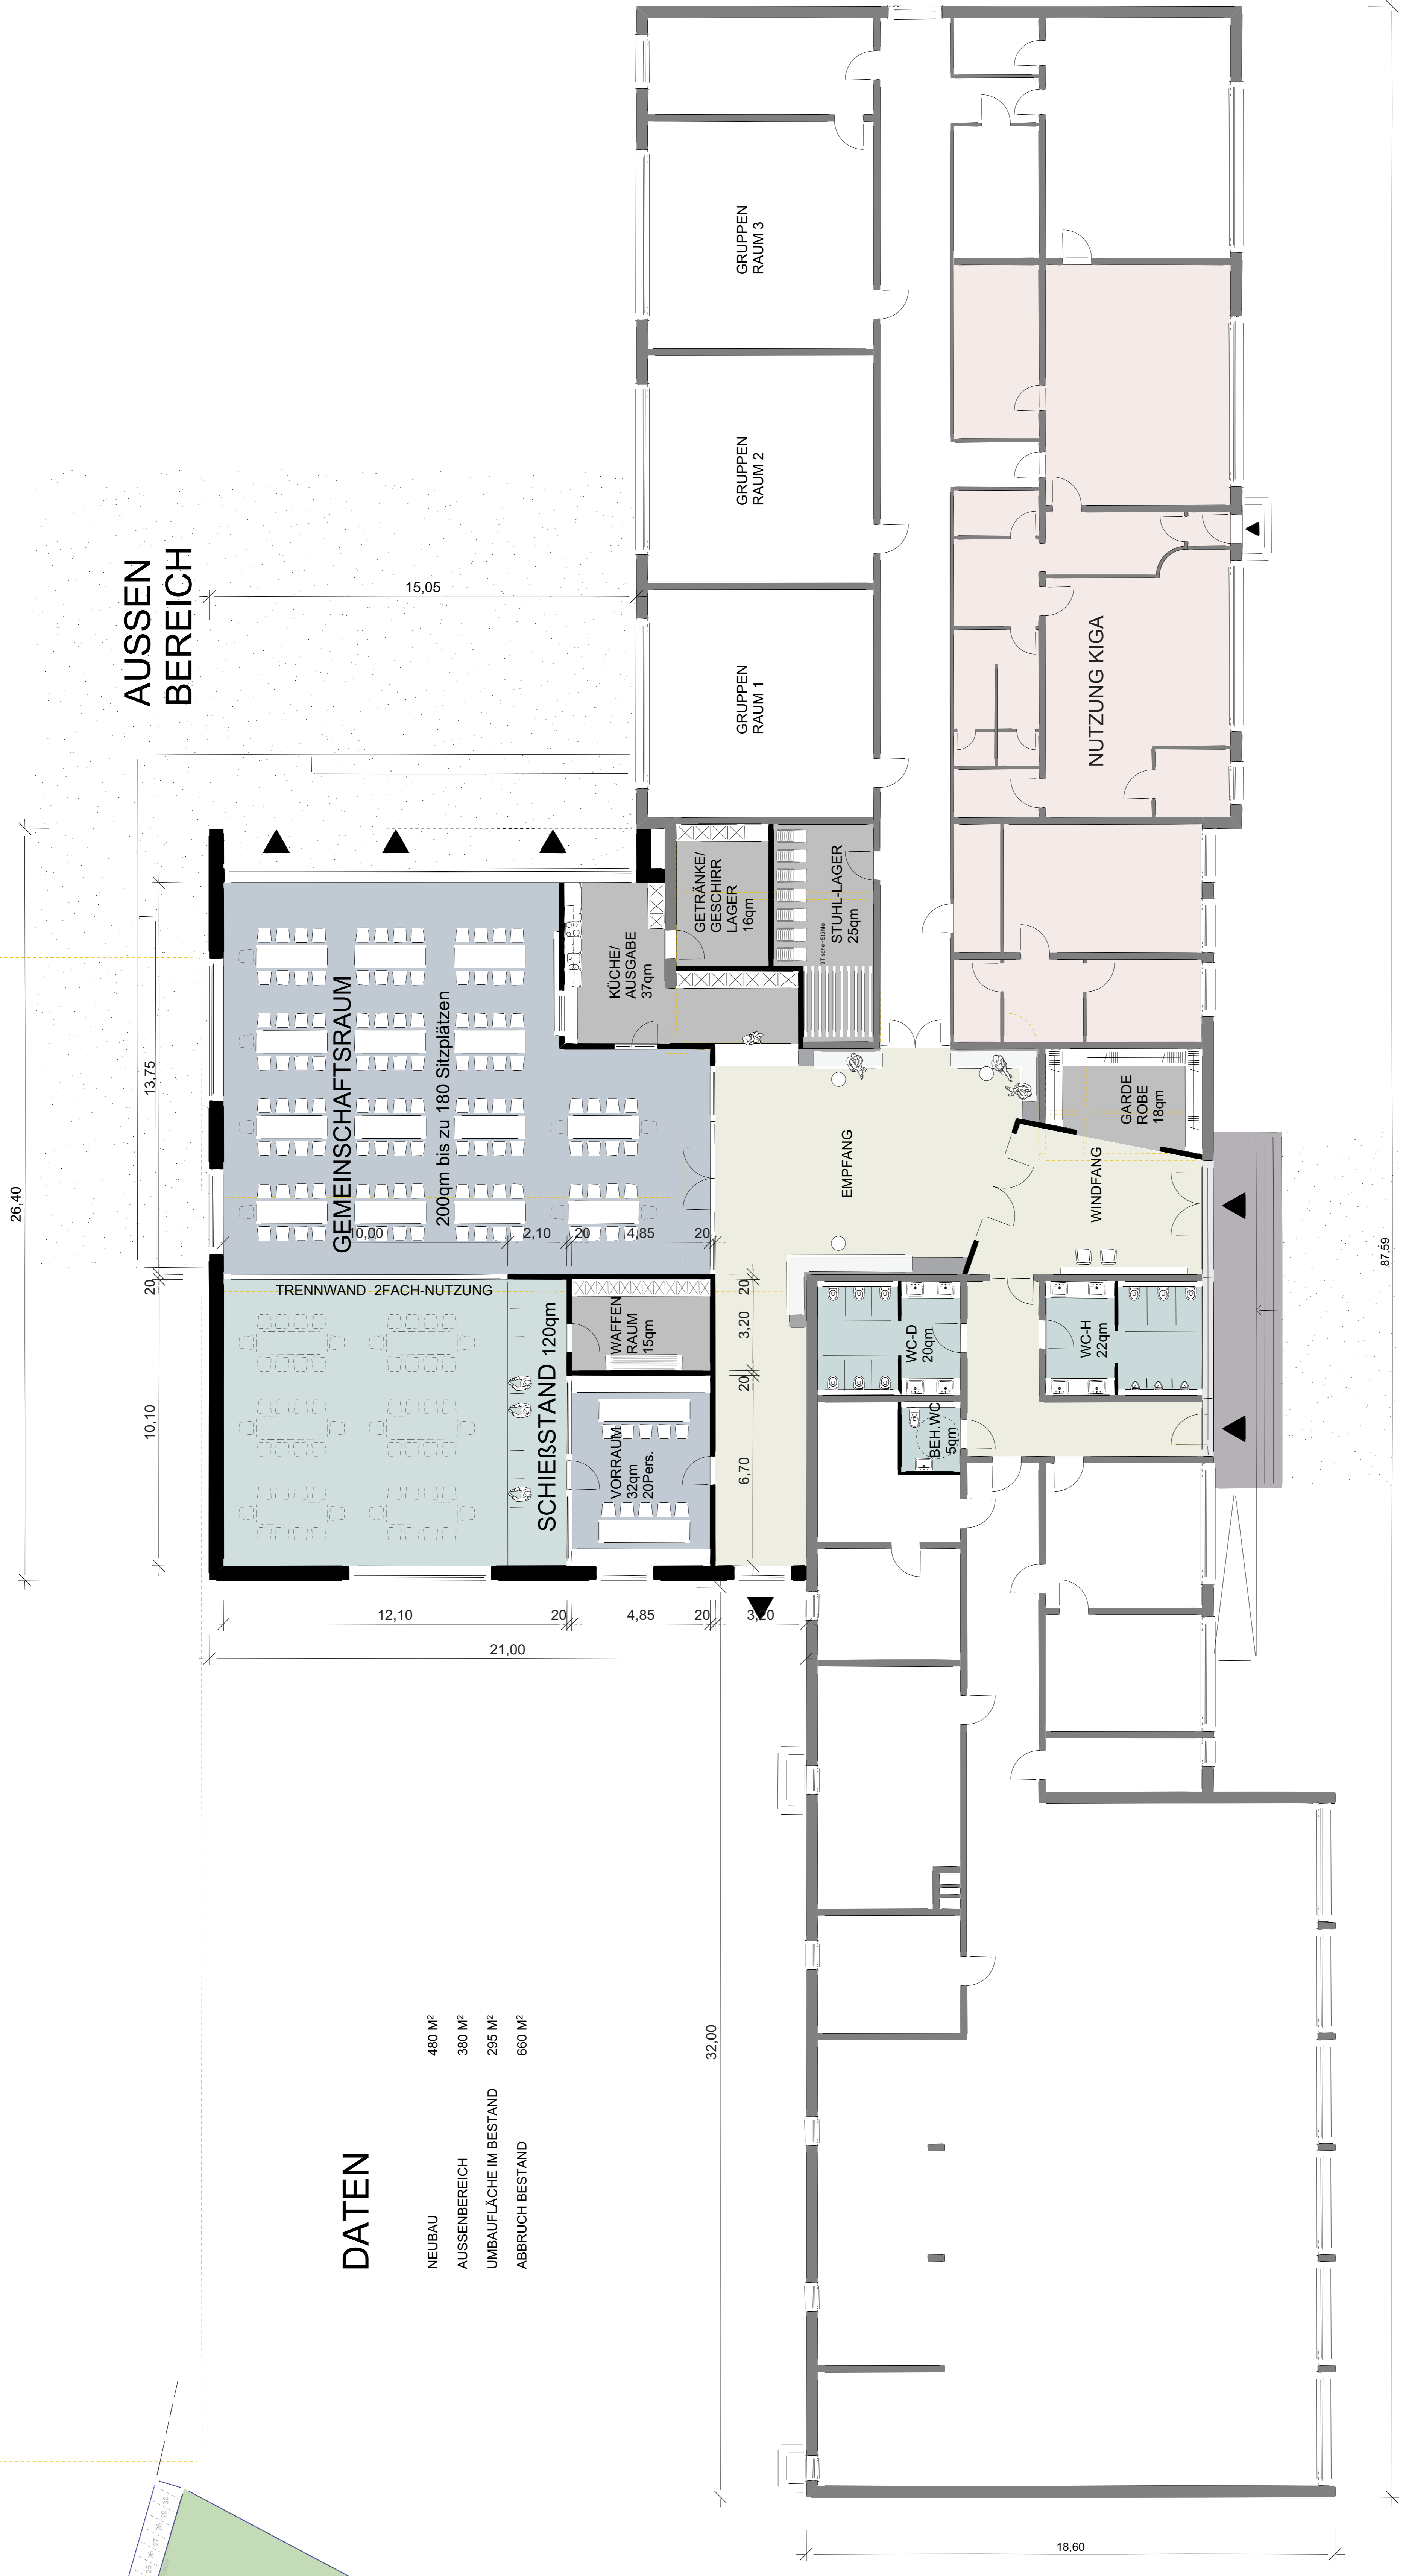

GRUNDRISS _ 1 : 100

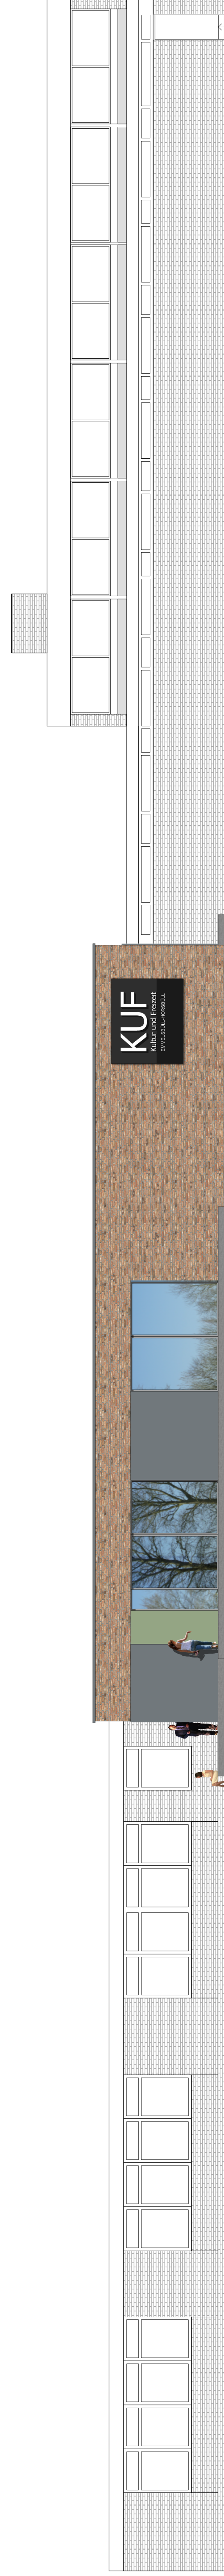

peters + schneiderleit
 architekten partnerschaft mbh
 berl | köln | peters | rita | schneiderleit
 köln
 dorstraße 18 | 50701 köln | telefon
 +49 (0) 221 2400-100 | fax +49 (0) 221 2400-101
 info@peters-schneiderleit.com | www.peters-schneiderleit.com

Gemeindehaus
 Kometenstraße 1
 22844 Elmstedt | horst

Gemeinde Elmstedt
 Am Markt 1
 22899 Hudebüll

PROJEKTLEITER	PROJEKT	ZEITRAUM	STATUS
2019-21-22	1	2019-21-22	ENTWURF

PRÄSENTATION

PROJEKTLEITER	PROJEKT	ZEITRAUM	STATUS
2019-21-22	1	2019-21-22	ENTWURF

10.08.2019