


LAGEPLAN _ 1 : 500



DATEN

NEUBAU	400 MF
ABBRUCHBESTAND	660 MF

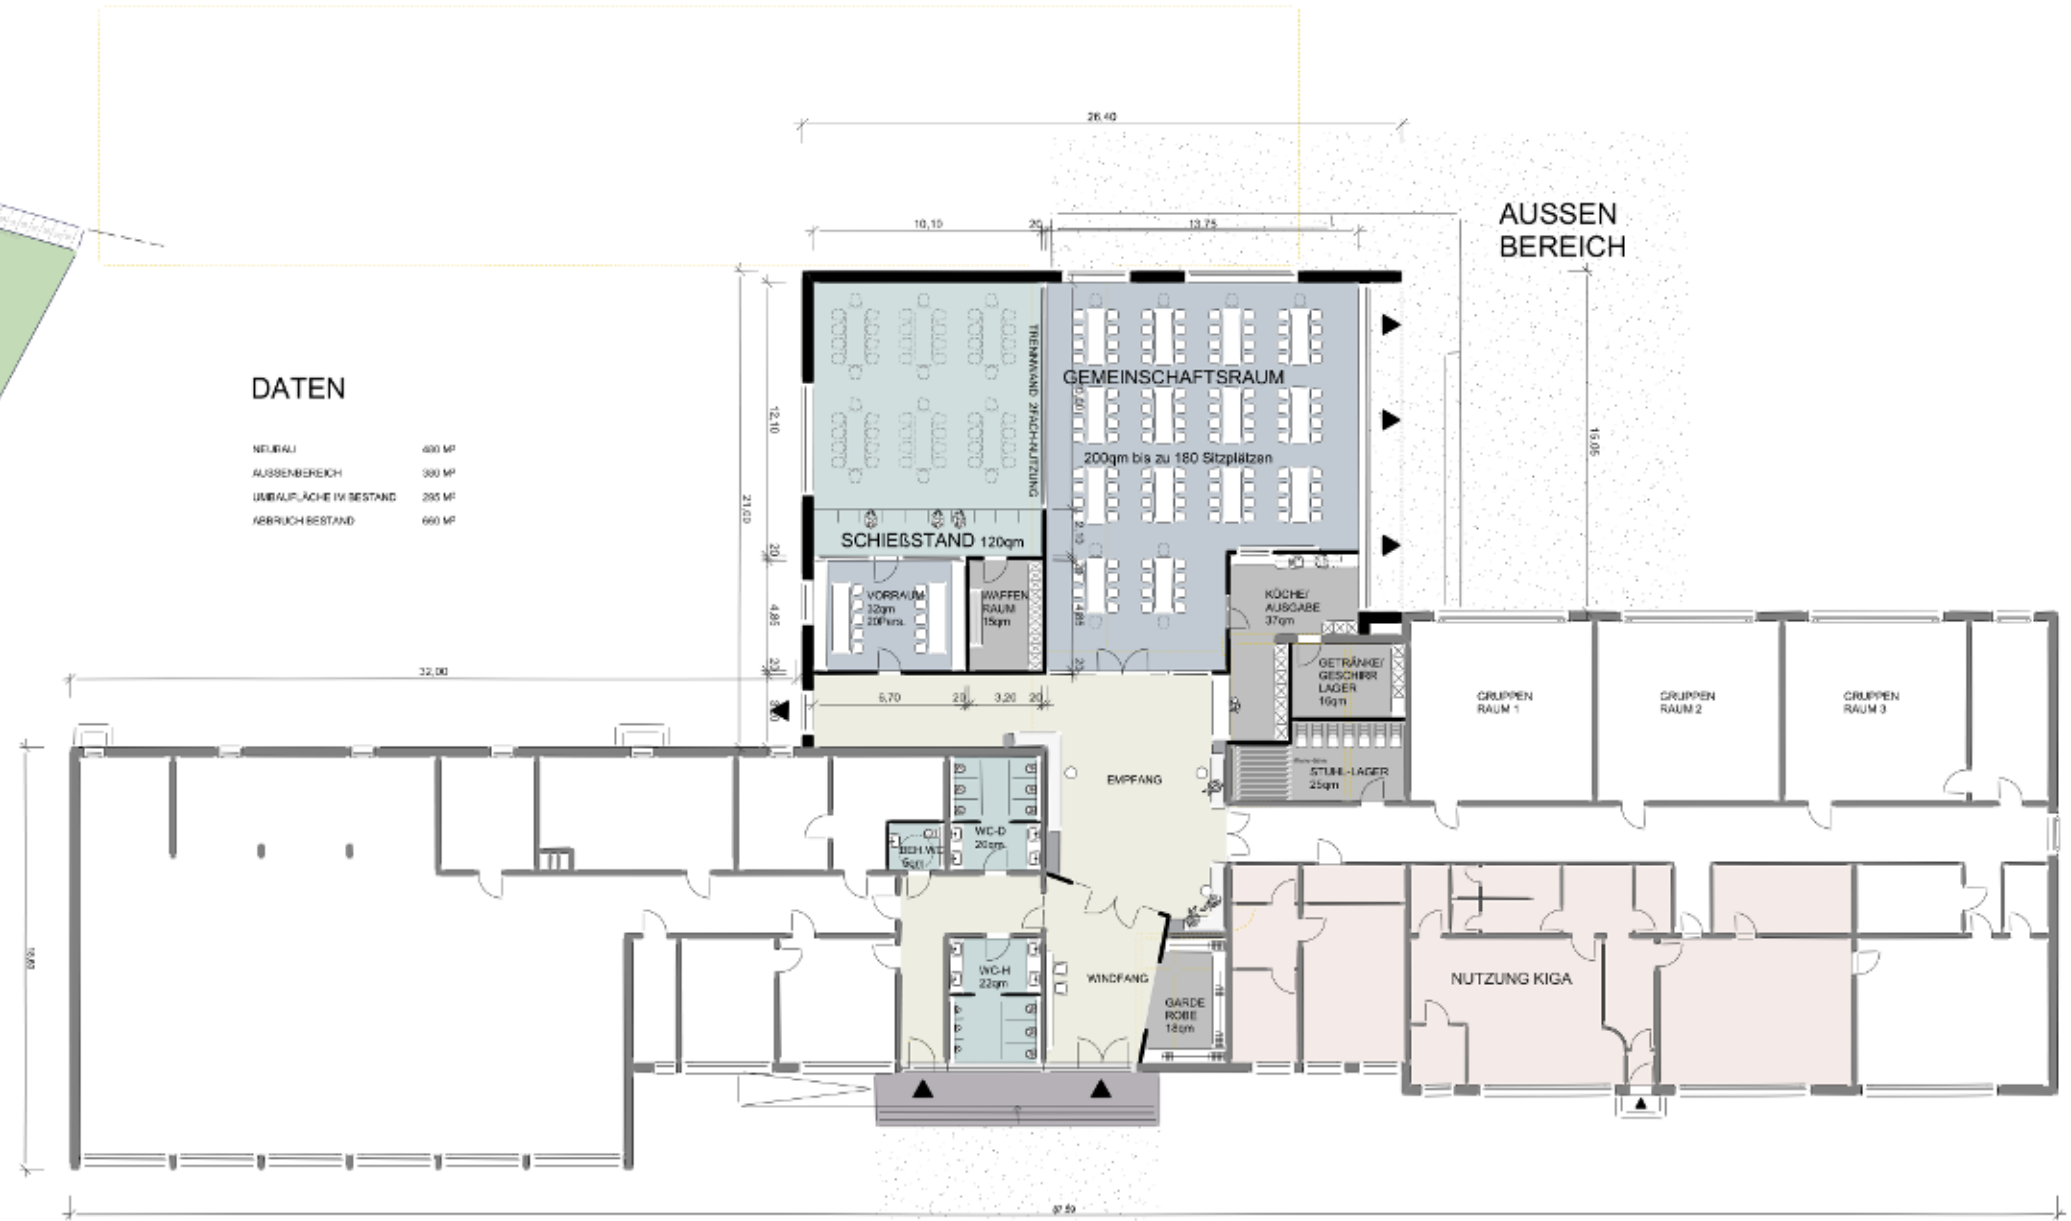

GRUNDRISS _ 1 : 100









